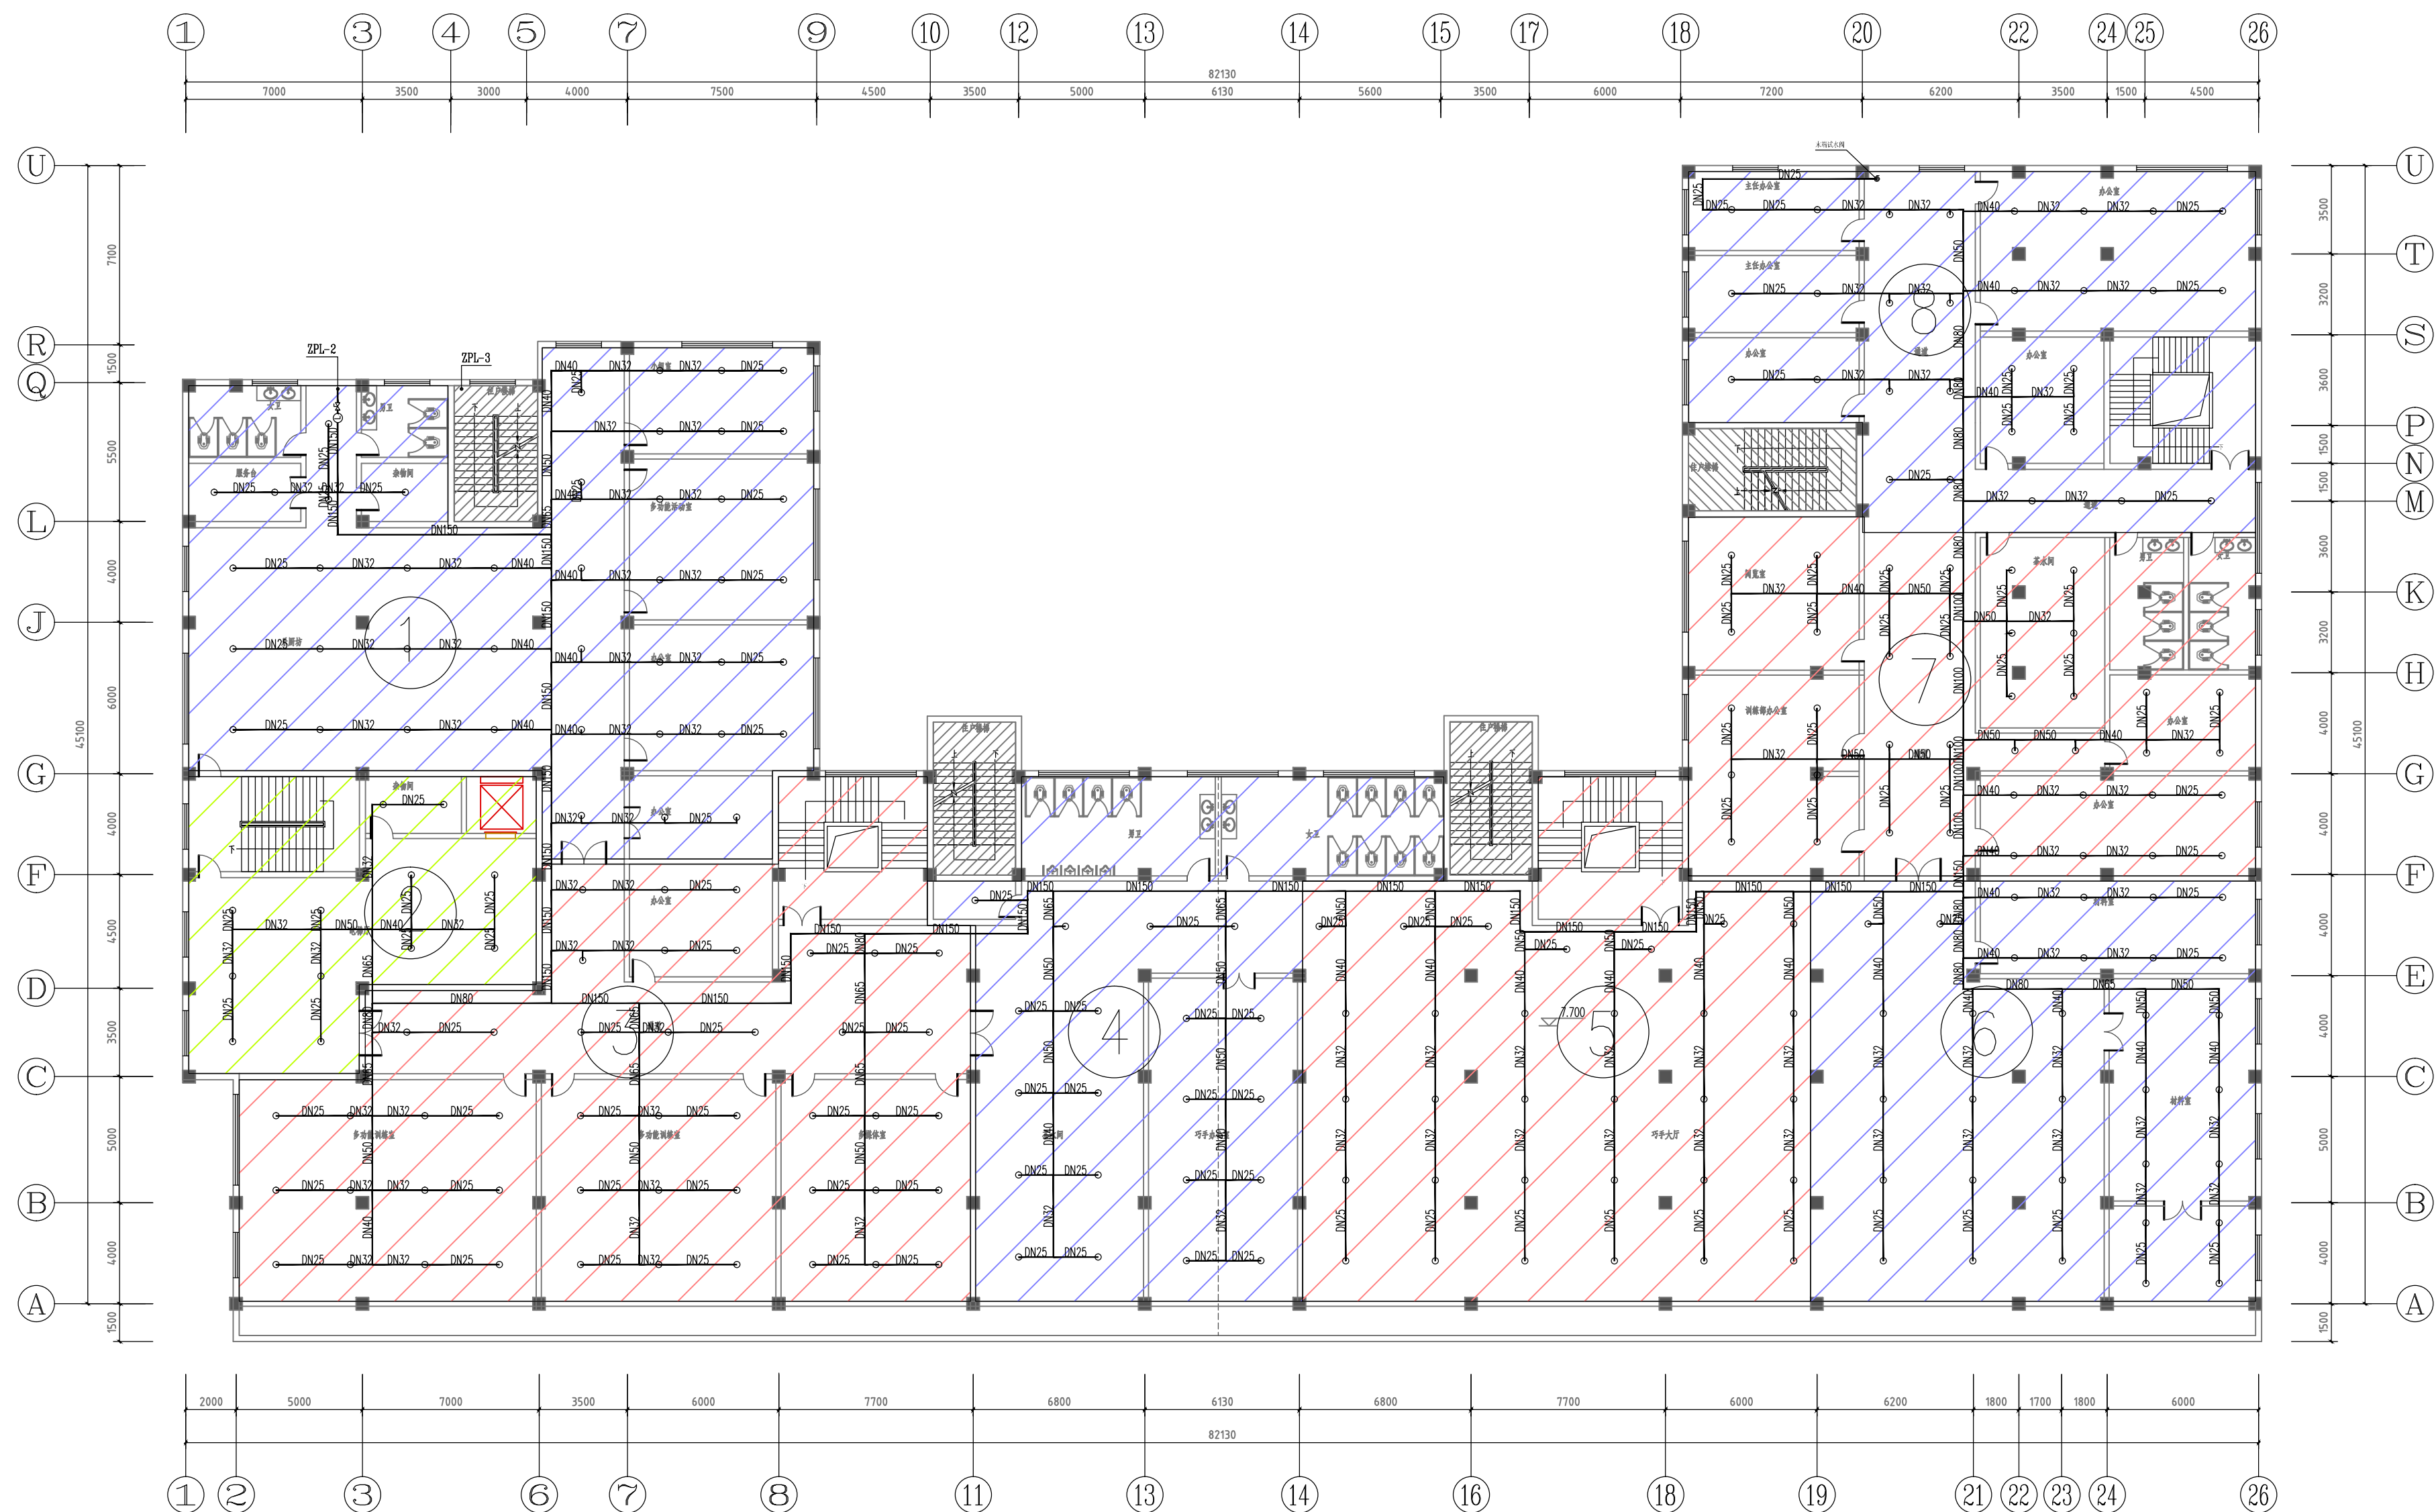


三层喷淋平面布置图


- 1、吊天花部位装设下喷头，当天花内净空高度超800mm时需装设上喷头。
- 2、无吊顶部分装设上喷淋头。
- 3、上喷头与楼板垂直距离为75--150MM。

设计公章：
EXCLUSIVE STAMP FOR DRAWINGS

设计注册师章：
EXCLUSIVE STAMP FOR DRAWINGS

审图公章：
EXCLUSIVE STAMP FOR DRAWINGS

审图注册师章：
EXCLUSIVE STAMP FOR DRAWINGS

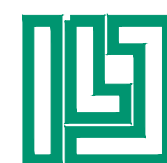

广东齐创建设有限公司

证书编号: A244037992

消防设施工程设计专项乙级

建筑装饰工程设计专项乙级

	姓 名 (NAME)	
专 业 DIVISION	给排水	
设 计 DESIGNED BY	刘香平	刘香平
校 对 CHECK BY	杨 芳	杨 芳
审 核 AUDITED BY	黄雄军	黄雄军
专业负责人 PROFESSION BY	黄雄军	黄雄军
项目负责人 PROJECT MANAGER	潘永聪	潘永聪

建设单位:

广州市建设发展公司

项目名称:

西湾商住楼消防工程

图纸名称:

三层喷淋平面布置图

设计编号	20210130	图纸编号	XS-13
设计阶段	施工	图 幅	A0
出图比例	1:100	出图日期	2021.01.30